


Erdgeschoss

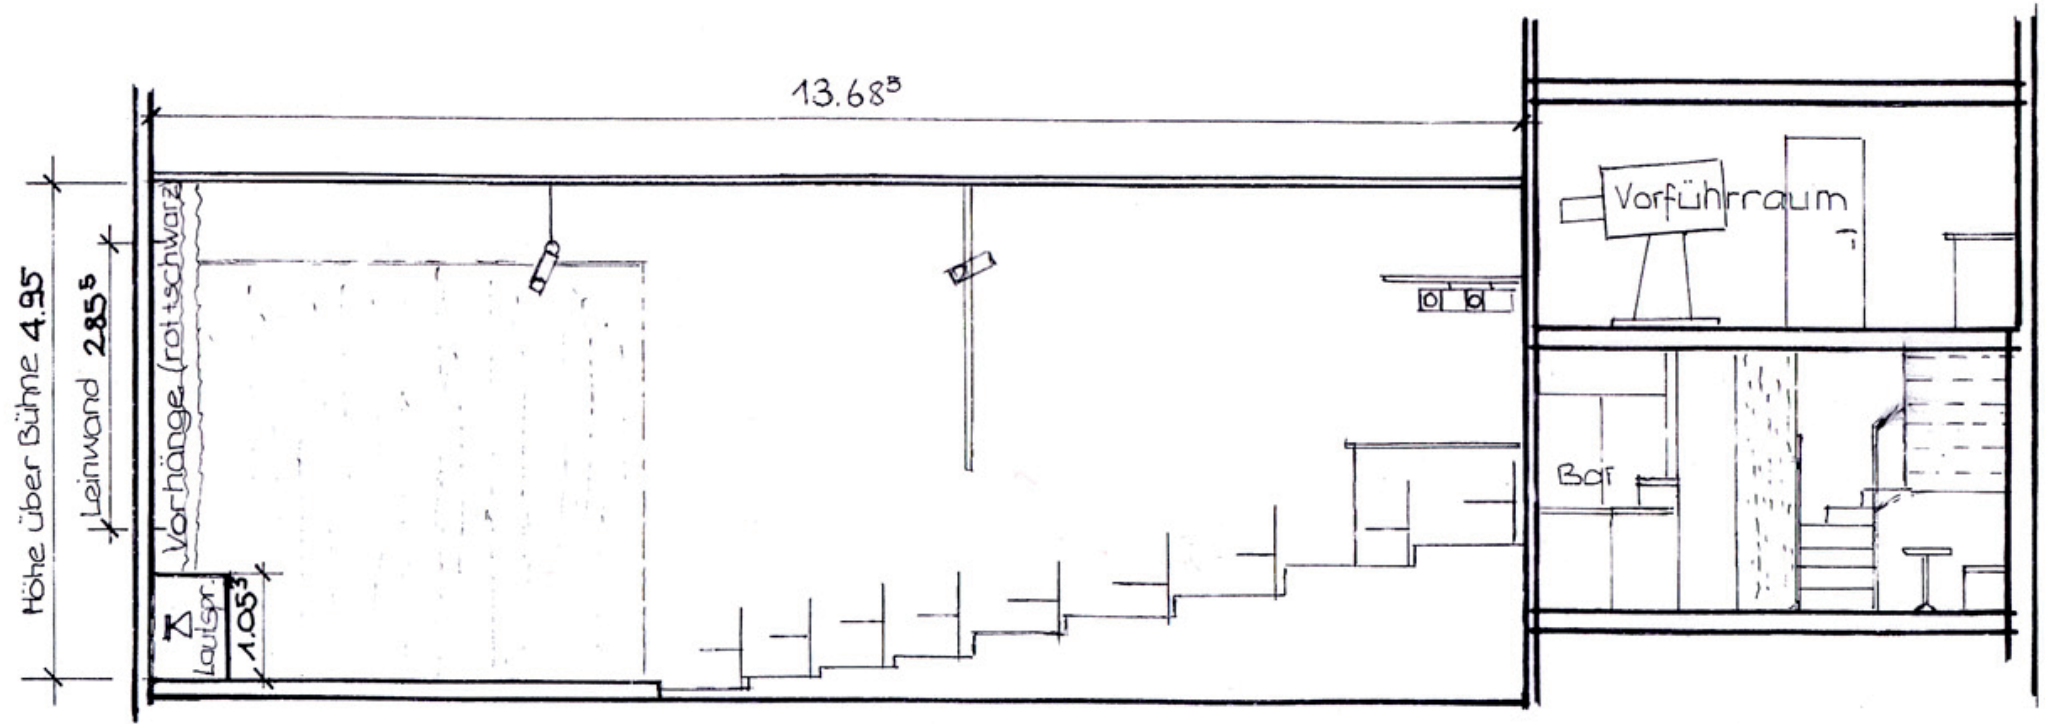

Schnitt A-A